



สถานีบางขุนนนท์ (ใต้ดิน)

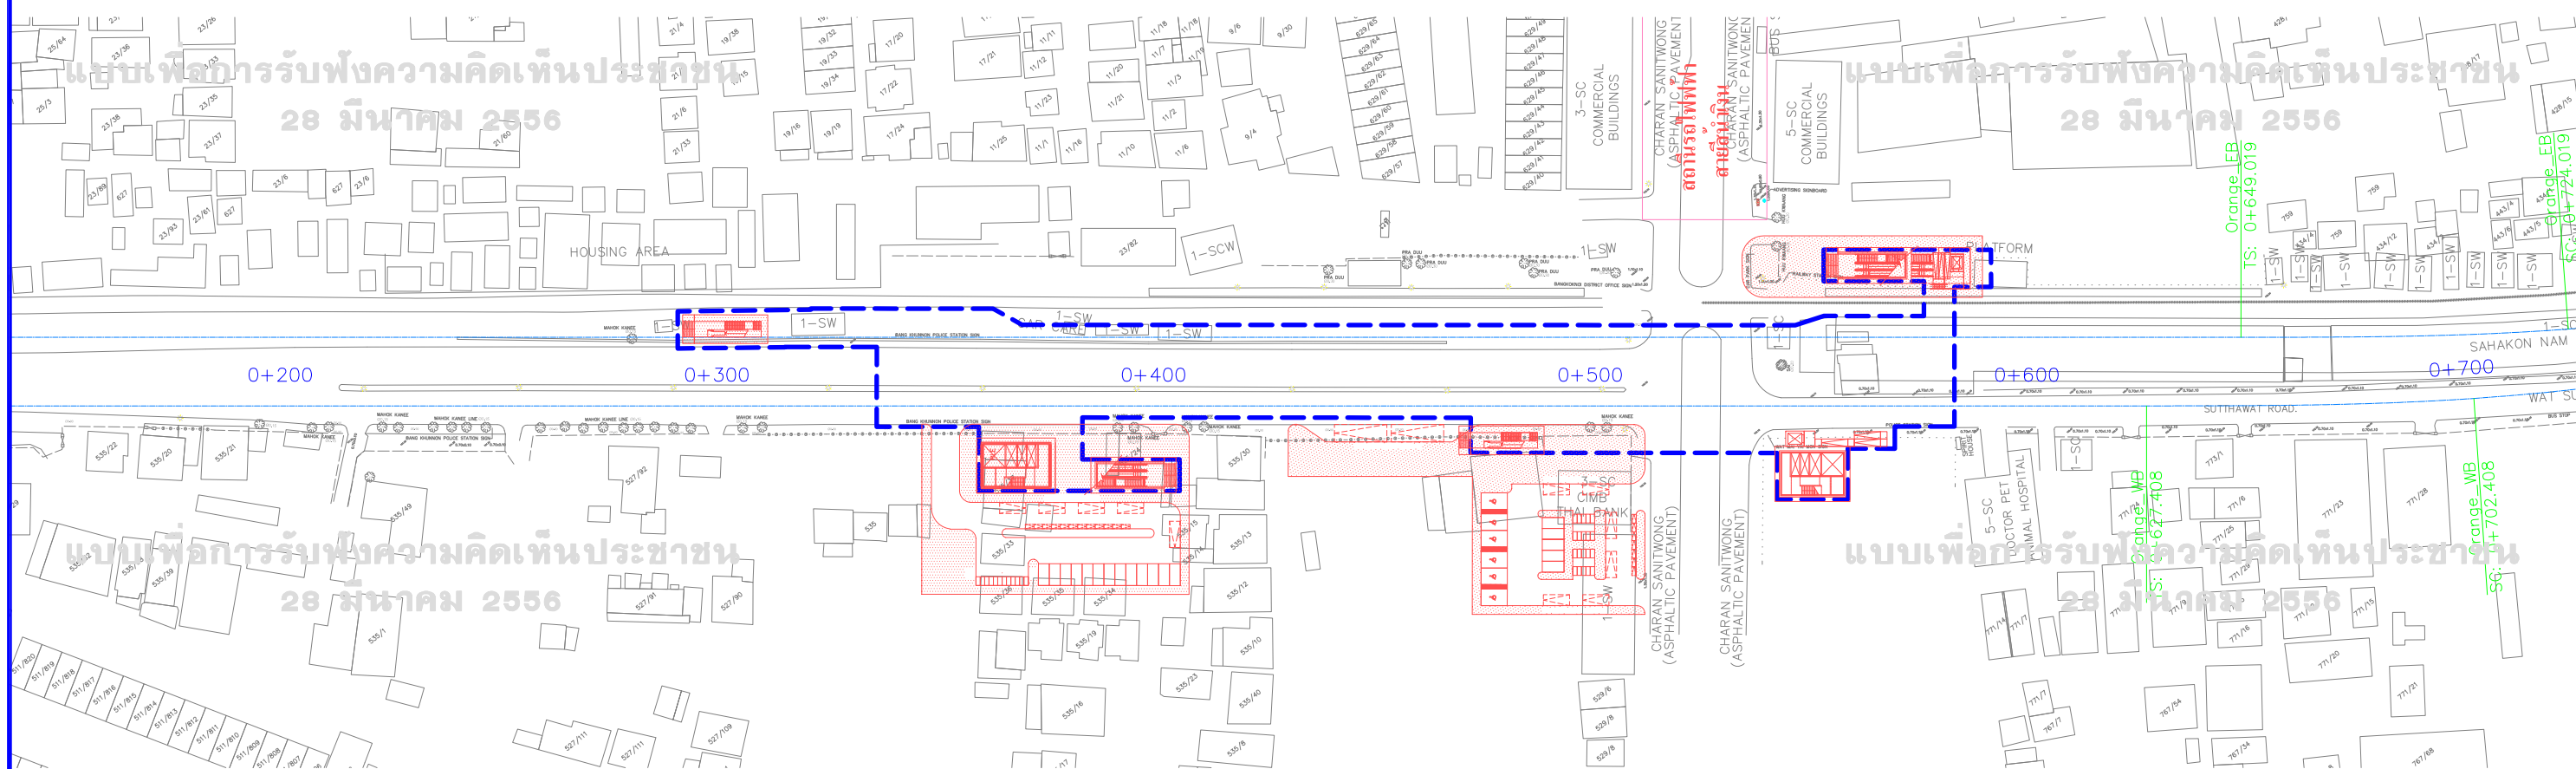

แบบเพื่อการรับฟังความคิดเห็นประชาชน
28 มีนาคม 2556

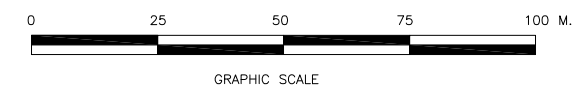

โครงการรถไฟฟ้าสายสีส้ม ช่วงตลิ่งชัน - มีนบุรี

