



สถานีรามาค่าแห่ง 12 (ใต้ดิน)

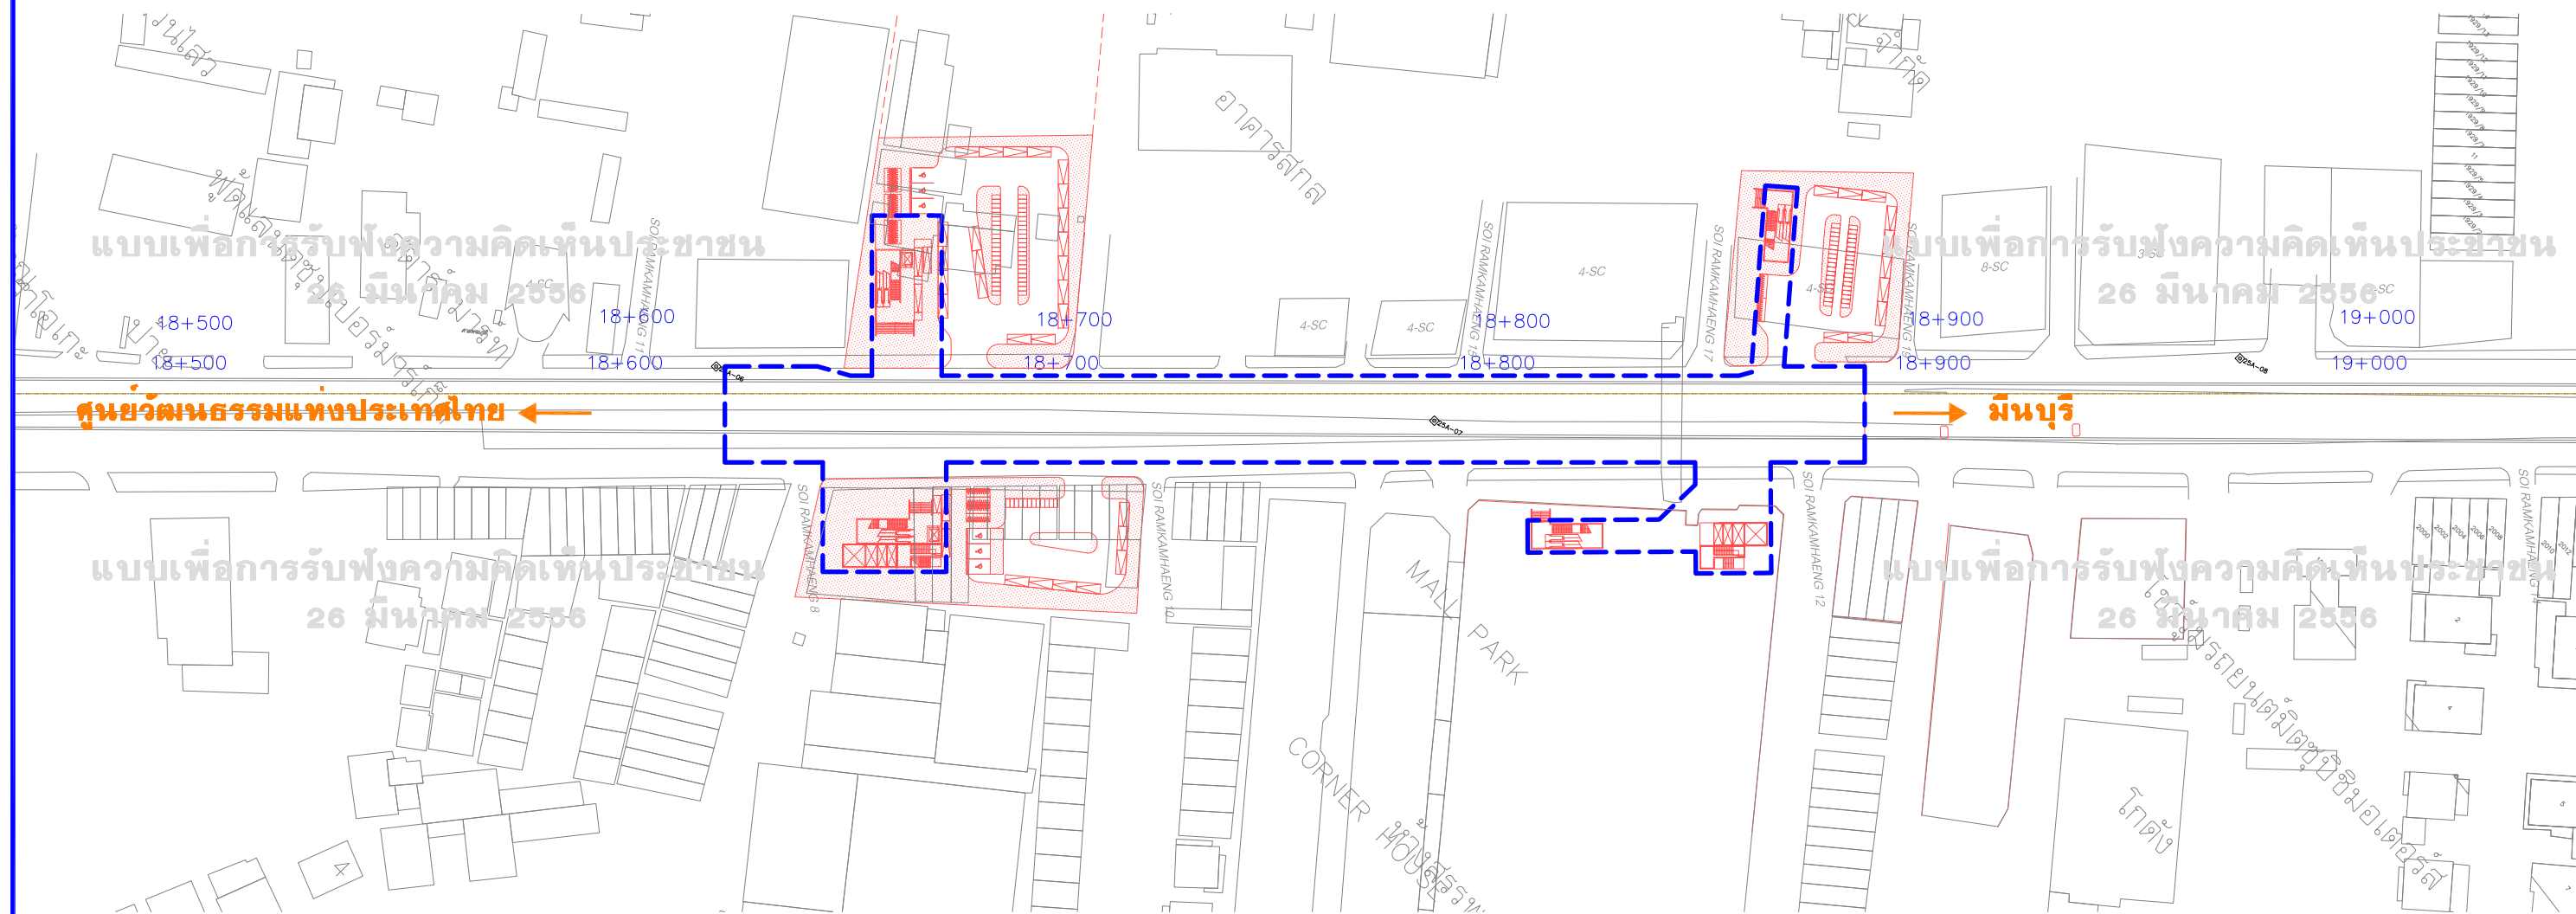

แบบเพื่อการรับฟังความคิดเห็นประชาชน
26 มีนาคม 2556

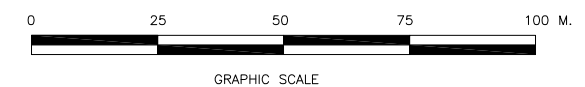

โครงการรถไฟฟ้าสายสีส้ม ช่วงตลิ่งชัน - มินบุรี

