



สถานีรางน้ำ (ใต้ดิน)

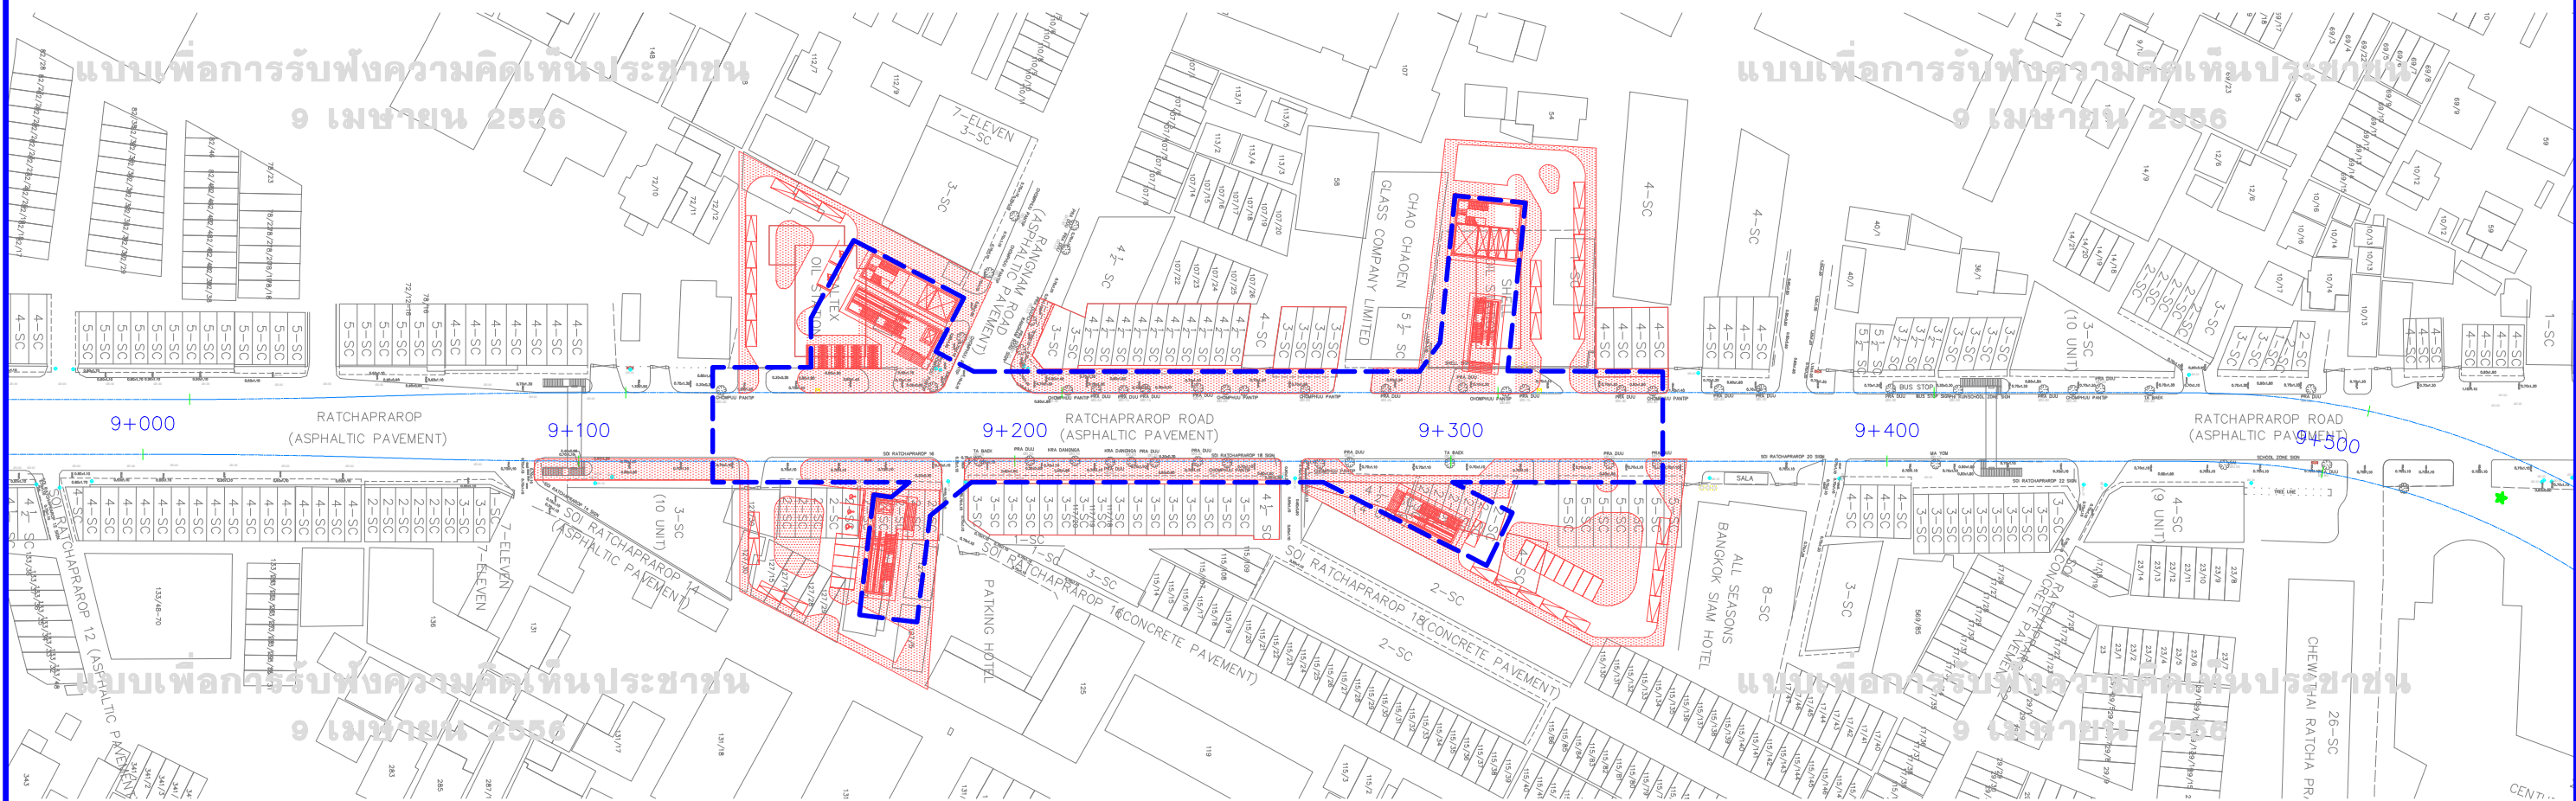

แบบเพื่อการรับฟังความคิดเห็นประชาชน 9 เมษายน 2556

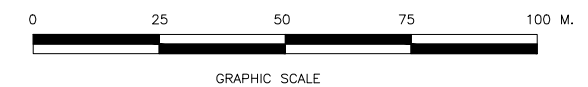

โครงการรถไฟฟ้าสายสีส้ม ช่วงตลิ่งชัน - มีนบุรี

